


STATO DI FATTO

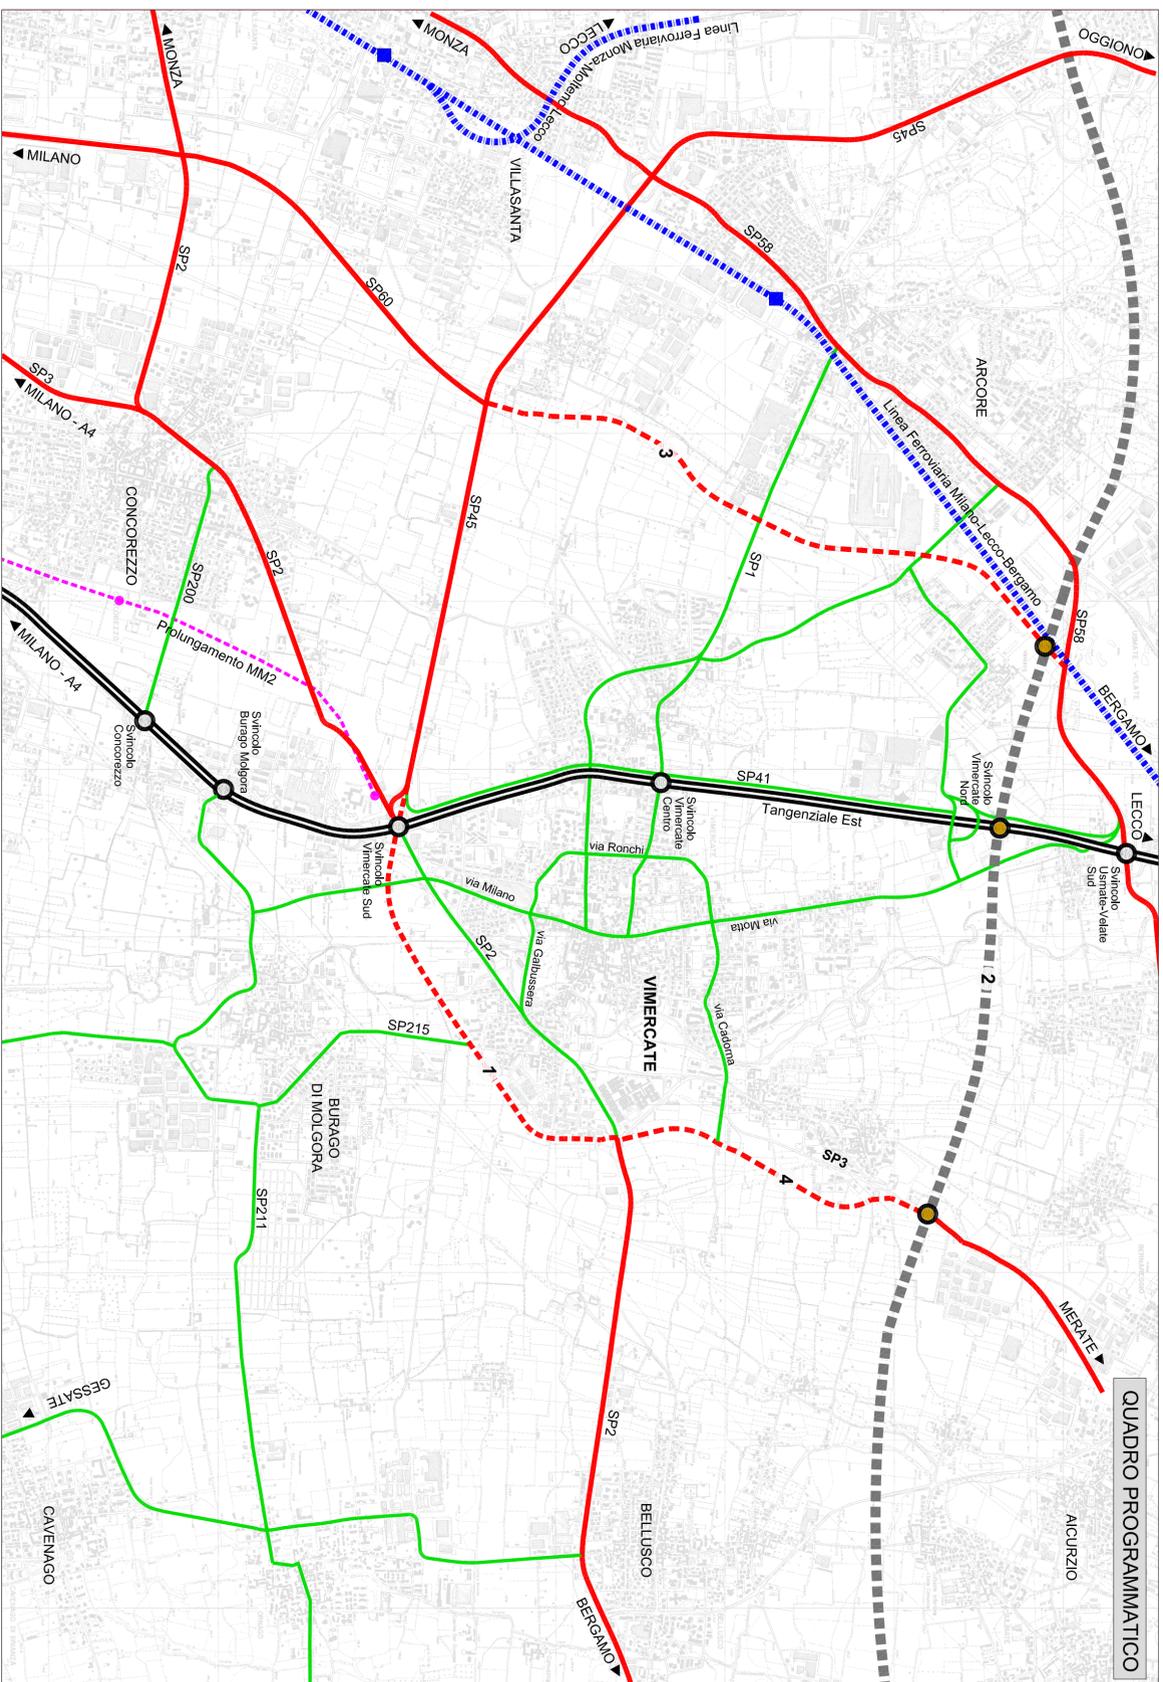

QUADRO PROGRAMMATICO

LEGENDA

STATO DI FATTO

- TANGENZIALE
- SVINCOLO TANGENZIALE
- VIABILITA' PRIMARIA
- VIABILITA' SECONDARIA
- RETE FERROVIARIA
- STAZIONE FERROVIARIA

QUADRO PROGRAMMATICO

- PEDEMONTEANA LOMBARDA progetto a lungo periodo
- SVINCOLI IN PROGETTO
- VIABILITA' PRIMARIA Breve periodo
- Variante alla SP2

Lungo periodo

- 2 - Autostrada Pedemontana
- 3 - Opere connesse alla Pedemontana
- 4 - Opere connesse alla Pedemontana

METROPOLITANA 2 PROLUNGAMENTO progetto a lungo termine

COMITENTE

Comune di Vimercate
Piazza Unita d'Italia, 1
20059 Vimercate (MB)

INCARICATI

G.tra
C/O VIA MANTOVANA, 10
20121 MILANO (MI)
Tel. 02/20629594-99 Fax 02/2381594

COMUNE DI VIMERCATE (MB)

COMMISSIONE C0816

TITOLO COMMISSIONE - FINE COMMISSIONE

RIELABORAZIONE E AGGIORNAMENTO DEL PIANO URBANO DEL TRAFFICO

Quadro conoscitivo e rapporto sulle criticità

NUMERO DI ASPETTATO		TITOLO ESPERIMENTO			
1		1	INQUADRAMENTO MACROURBANISTICO DELLA RETE DI TRASPORTO - STATO DI FATTO e PROGETTO		
SCALA	DATA	NOME FILE	REDAATTO	VERIFICATO	APPROVATO
	11/03/2009	C0816-FAV01-Inquadramento.dwg	Arch. Stefani	Ing. Genovesse	Arch. Dogli
REVISIONE	DATA	DESCRIZIONE REVISIONE	REDAATTO	VERIFICATO	APPROVATO
1	27/04/2010	Consiglio rapporto finale	Arch. Incedaleo	Ing. Genovesse	Arch. Dogli