


FLUSSI ASSEGNATI (vph eq.)

- Flusso minore di 300 vph eq.
- Flusso compreso tra 300 e 600 vph eq.
- Flusso compreso tra 600 e 900 vph eq.
- Flusso maggiore di 900 vph eq.

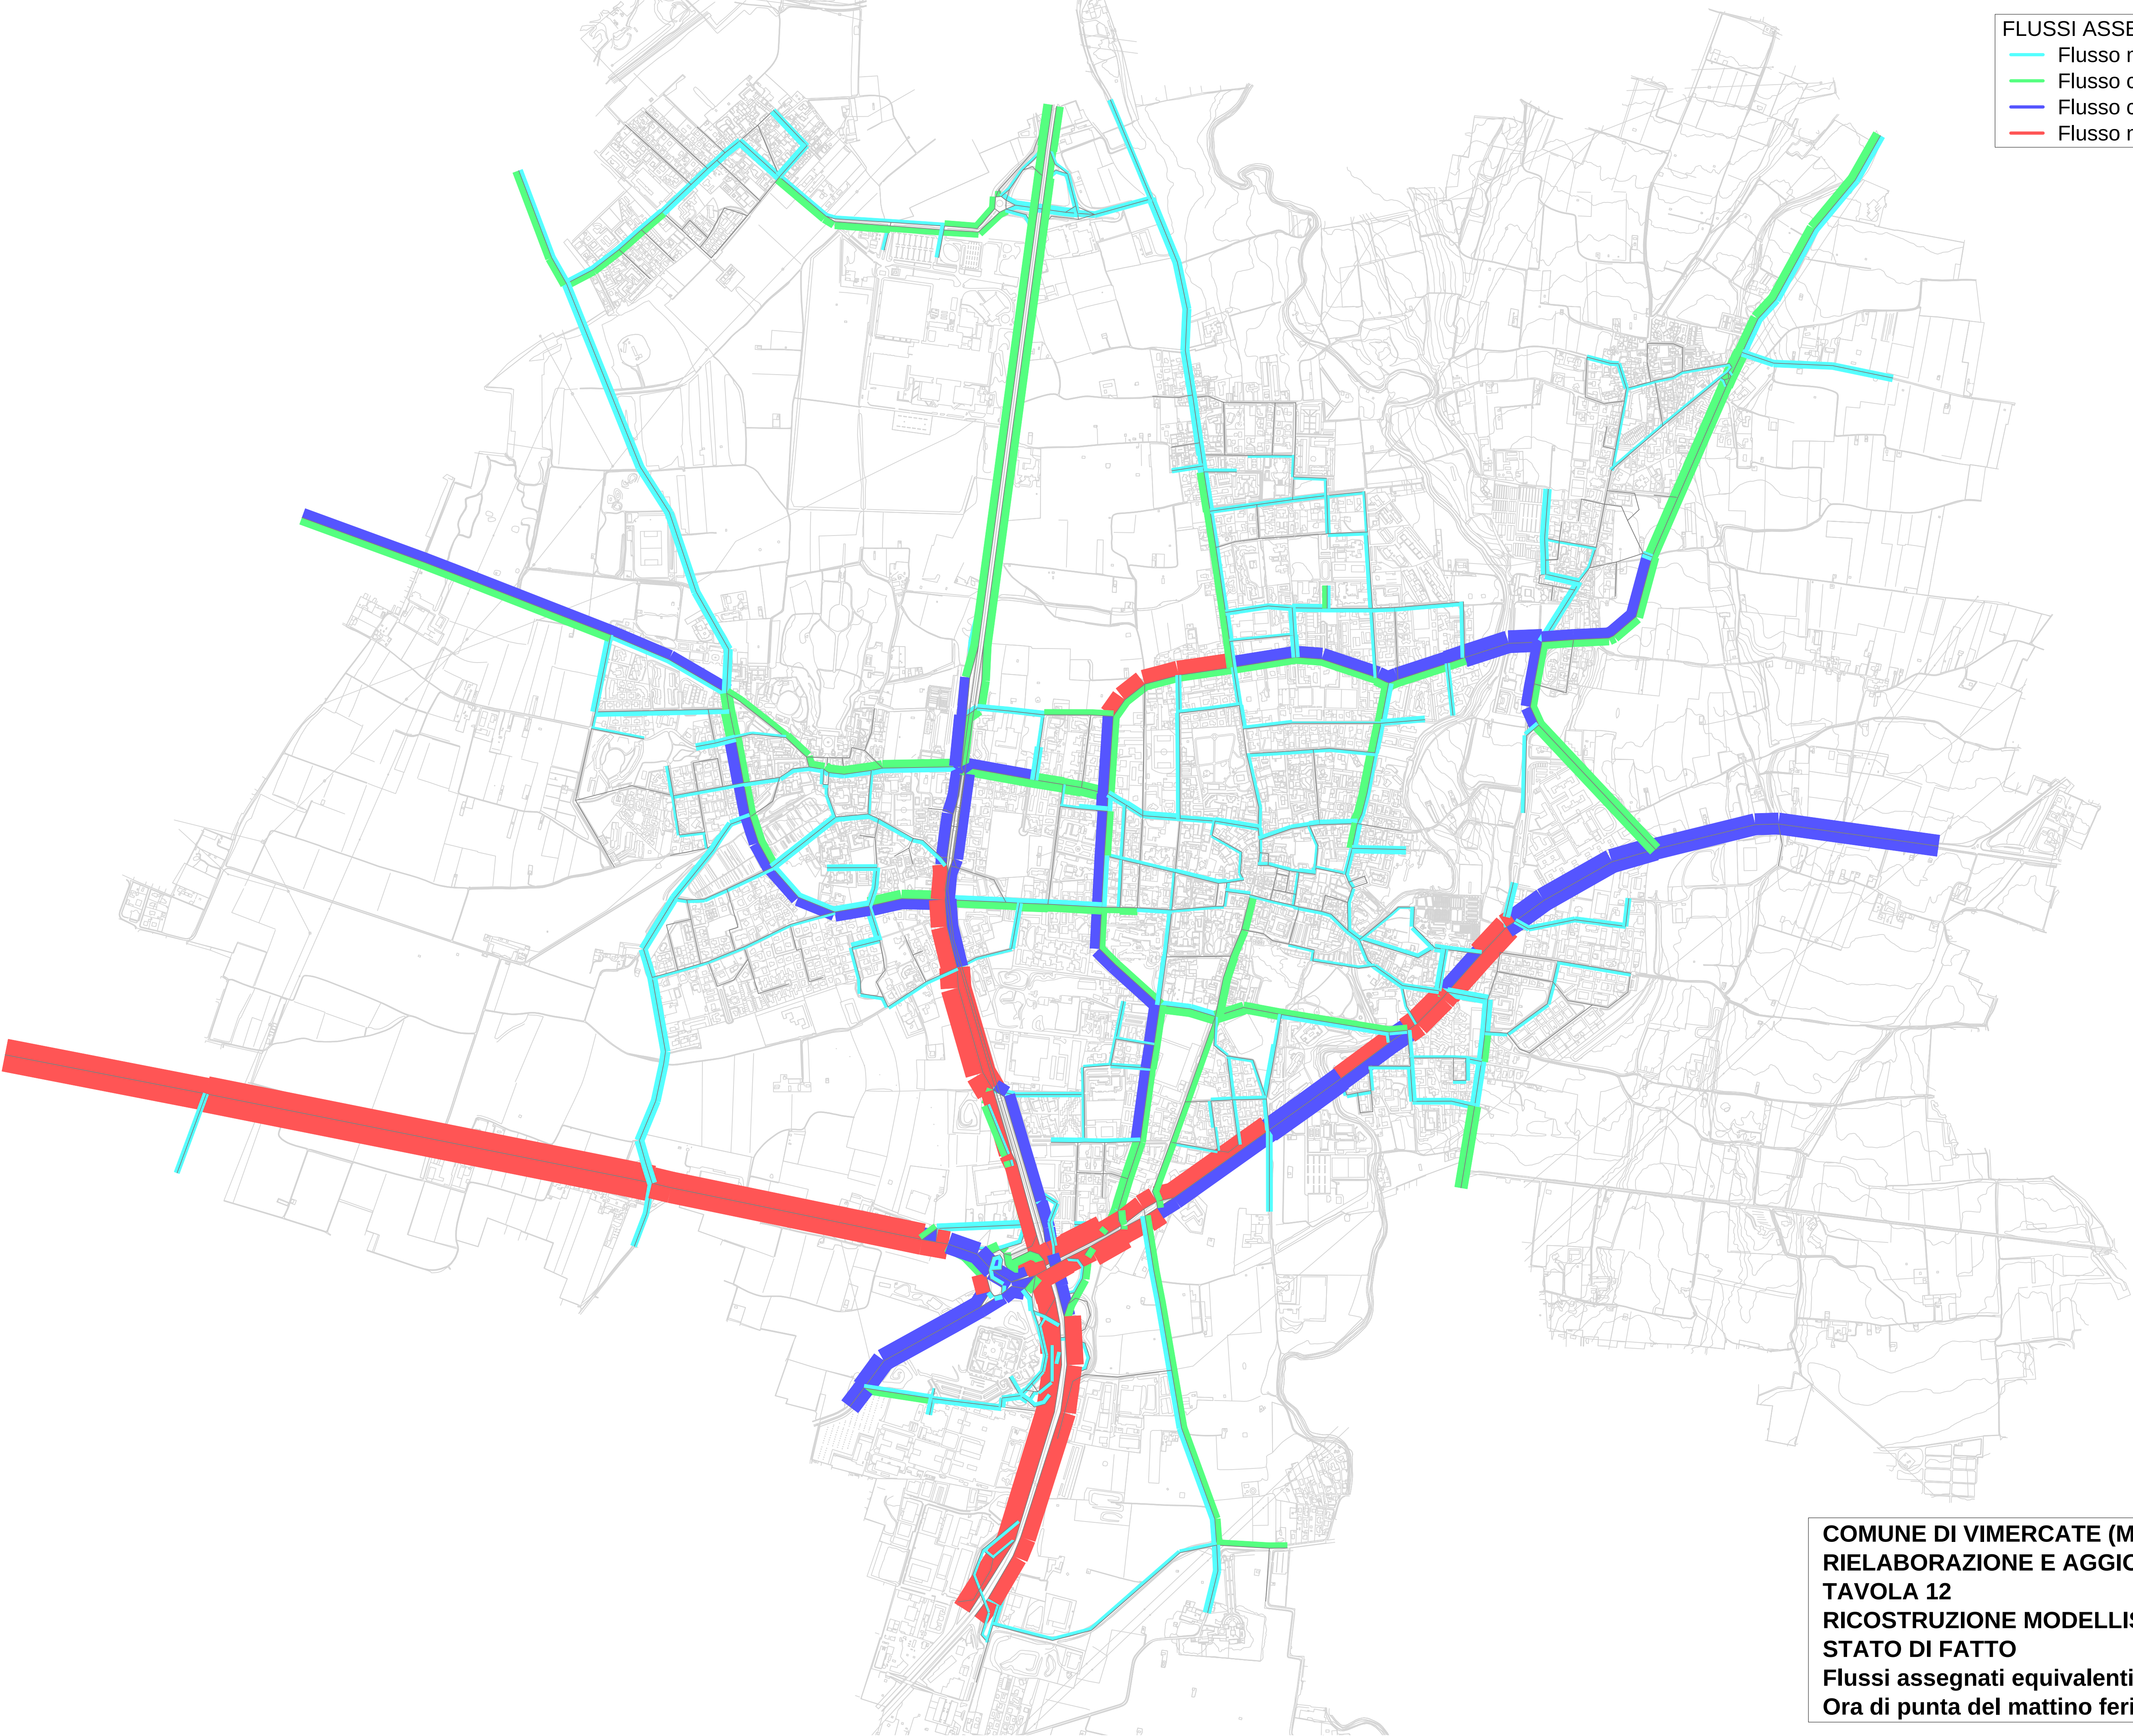

COMUNE DI VIMERCATE (MB)
RIELABORAZIONE E AGGIORNAMENTO DEL P.G.T.U.
TAVOLA 12
RICOSTRUZIONE MODELLISTICA DELLO
STATO DI FATTO
Flussi assegnati equivalenti
Ora di punta del mattino feriale (8.00-9.00)